

ΕΦΗΜΕΡΙΔΑ
ΤΗΣ ΚΥΒΕΡΝΗΣΕΩΣ

ΤΗΣ ΕΛΛΗΝΙΚΗΣ ΔΗΜΟΚΡΑΤΙΑΣ

2 Μαρτίου 2018 | ΤΕΥΧΟΣ ΤΕΤΑΡΤΟ | Αρ. Φύλλου **101**

ΑΠΟΦΑΣΕΙΣ

Αριθμ. 3649/17

Επικύρωση καθορισμού των οριογραμμών τμήματος ρέματος (με έργα διευθέτησης) που βρίσκεται στην περιοχή «Αδελιανός Κάμπος» Δ.Ε. Αρκαδίου Δήμου Ρεθύμνης, Π.Ε. Ρεθύμνης.

Η ΣΥΝΤΟΝΙΣΤΡΙΑ
ΑΠΟΚΕΝΤΡΩΜΕΝΗΣ ΔΙΟΙΚΗΣΗΣ ΚΡΗΤΗΣ

Έχοντας υπόψη:

1. Το ν.3852/2010 «Νέα Αρχιτεκτονική της Αυτοδιοίκησης και της Αποκεντρωμένης Διοίκησης - Πρόγραμμα Καλλικράτης» (ΦΕΚ 87/Α'/07-06-2010).

2. Το π.δ. 136/2010 «Οργανισμός της Αποκεντρωμένης Διοίκησης Κρήτης» (ΦΕΚ 229/Α'/27-12-2010).

3. Το ν. 4325/2015 (ΦΕΚ 47/Α'/11-5-2015) «Εκδημοκρατισμός της Διοίκησης - Καταπολέμηση Γραφειοκρατίας και Ηλεκτρονική Διακυβέρνηση. Αποκατάσταση αδικιών και άλλες διατάξεις» και συγκεκριμένα το άρθρο 28 παραγρ.1 αυτού, με την οποία καταργείται η διάταξη της παρ. 2 του άρθρου 6 του ν.3852/2010 (Α' 87) και σε κάθε Αποκεντρωμένη Διοίκηση συνιστάται θέση προϊσταμένου, που φέρει τον τίτλο «Συντονιστής Αποκεντρωμένης Διοίκησης», και το άρθρο 28Α' όπως αυτό προστέθηκε με το άρθρο 24 του ν.4368/2016 (ΦΕΚ 21/Α/21-2-2016).

4. Την υπ'αριθμ. 14026/2017 (ΦΕΚ 250/Υ.Ο.Δ.Δ./26-5-2017) Υπουργική Απόφαση «Διορισμός της Μαρίας Κοζυράκη του Εμμανουήλ ως Συντονίστριας της Αποκεντρωμένης Διοίκησης Κρήτης».

5. Το ν.4258/2014 «Διαδικασία Οριοθέτησης και ρυθμίσεις θεμάτων για τα υδατορέματα – ρυθμίσεις Πολεοδομικής νομοθεσίας και άλλες διατάξεις». (ΦΕΚ 94/Α'/14-04-2014).

6. Το ν.2853/16-7-1922 «Περί υδραυλικών εν γένει έργων και αστυνομεύσεων των δημόσιων υδάτων» όπως αυτές τροποποιήθηκαν με τις αντίστοιχες του ν.δ/τος 10/29-12-1923 και κωδικοποιήθηκαν από τις διατάξεις του Π.Δ/τος 18/21-3-1924 (ΦΕΚ 61/Α'/1924)

7. Τη με αριθμ. Δ17γ/06/157/Φ.Ν.439.3/2006 απόφαση Υ.ΠΕ.ΧΩ.Δ.Ε. «Περιεχόμενο των τεχνικών εκθέσεων της παρ. 3α του άρθρου 6, των προκαταρκτικών μελετών του άρθρου 6 και των τεχνικών εκθέσεων της παραγ.4α του άρθρου 7 του ν. 3316/2005» (ΦΕΚ 1611/Β'/02-11-2006)

8. Τη με αριθμ. οικ.140055/13-01-2017 κοινή υπουργική απόφαση «Τεχνικές προδιαγραφές σύνταξης του περιεχομένου του φακέλου οριοθέτησης κατ' εφαρμογή της παραγράφου 5 του άρθρου 2 του ν.4258/2014 – Διευκρινίσεις για την εφαρμογή της διαδικασίας οριοθέτησης» (ΦΕΚ 428/Β'/15-02-2017).

9. Το με αριθμ. 179458/21-09-2016 (αρ. πρ. ΠΕΧΩΣ: 3331/21-09-2016) έγγραφο της Δ/νσης Τεχνικών Έργων Περιφέρειας Κρήτης, με το οποίο αποστέλλεται η με ημερ. Μάιος 2016 μελέτη οριοθέτησης (με έργα διευθέτησης) υδατορέματος μήκους 100μ. περίπου στην περιοχή «Αδελιανός Κάμπος» Δ.Ε. Αρκαδίου Δήμου Ρεθύμνης, μετά τον έλεγχο και την θεώρηση των τοπογραφικών διαγραμμάτων, της τεχνικής έκθεσης και των συνημμένων υδρολογικών, υδραυλικών και περιβαλλοντικών μελετών, που συντάχθηκε από τον Αγρονόμο Τοπογράφο Μηχανικό Στυλιανό Γ. Ξεζωνάκη.

10. Τη με αριθμ. ΔΤΥ 149/07-01-1997 απόφαση Νομάρχη Ρεθύμνης «Καθορισμός οριογραμμών ρεμάτων», με την οποία εγκρίνεται «ο καθορισμός των ορίων των ρεμμάτων του οικισμού Αδελιανός Κάμπος κοινότητας Άδελε Ρεθύμνης σύμφωνα με την υποβληθείσα μελέτη, με τον όρο να μη διαταραχθούν τα πρανή (όχθες) των ρεμμάτων ούτε να πέσουν οποιαδήποτε μπάζα στην κοίτη αυτών.» Η μελέτη αφορά σε τρία ρέματα, όπως φαίνονται στο συνημμένο στην απόφαση απόσπασμα χάρτη (ρέμα 1, ρέμα 2 και ρέμα 3), σε δύο από τα οποία ο καθορισμός των οριογραμμών εκτείνεται από την παραλία νότια έως και μετά την νέα εθνική οδό (το εν λόγω ρέμα είναι ένα από αυτά).

11. Τη με ημερ. 18-01-2017 (αρ. πρ. ΠΕΧΩΣ: 192/18-01-2017) αίτηση της εταιρείας ΑΡΙΩΝ ΑΞΤΕ, με την οποία κατατέθηκε στην Υπηρεσία η με αρ. πρ. 5892πε/11-01-2017 «Υπαγωγή σε Πρότυπες Περιβαλλοντικές Δεσμεύσεις του έργου «Οριοθέτηση Διευθέτηση ρέματος» στον Οικισμό Αδελιανός Κάμπος, Τ.Κ. Άδελε, Δ.Ε. Αρκαδίου του Δήμου Ρεθύμνου της Π.Ε. Ρεθύμνου

της Περιφέρειας Κρήτης» που εκδόθηκε από το Τμήμα Περιβάλλοντος και Υδροοικονομίας Π.Ε. Ρεθύμνου Περιφέρειας Κρήτης.

12. Το με αριθμ. 192/13-02-2017 έγγραφο της Υπηρεσίας, με το οποίο διαβιβάζεται η μελέτη στις προβλεπόμενες από το άρθρο 3 του ν.4258/2014 υπηρεσίες, προκειμένου να εκφράσουν τις τυχόν παρατηρήσεις τους επί του περιεχομένου της. Συγκεκριμένα η μελέτη αποστέλλεται στην Εφορεία Αρχαιοτήτων Ρεθύμνου, στην Υπηρεσία Νεοτέρων Μνημείων και Τεχνικών Έργων Κρήτης, στη Δ/νση Δασών Ρεθύμνης Αποκεντρωμένης Διοίκησης Κρήτης, στη Δ/νση Υδάτων Αποκεντρωμένης Διοίκησης Κρήτης, στη Δ/νση Βιοποικιλότητας, Εδάφους και Διαχείρισης Αποβλήτων του ΥΠΕΚΑ και στο Μουσείο Φυσικής Ιστορίας Κρήτης ως επιστημονικό φορέα, σε περίπτωση που η Δ/νση Βιοποικιλότητας του ΥΠΕΝ δεν απαντήσει ως κατά νόμο αρμόδια Υπηρεσία.

13. Το με αριθμ. 40/22-02-2017 (αρ. πρ. ΠΕΧΩΣ: 610/23-02-2017) έγγραφο του Μουσείου Φυσικής Ιστορίας Κρήτης, το οποίο δεν εξετάστηκε λόγω απάντησης της αρμόδιας κατά νόμο Υπηρεσίας του ΥΠΕΝ.

14. Το με αριθμ. ΥΠΠΟΑ/ΓΔΑΜΤΕ/ΥΝΜΤΕΚ/48144/5404/325/23-02-2017 (αρ. πρ. ΠΕΧΩΣ: 711/06-03-2017) έγγραφο της Υπηρεσίας Νεοτέρων Μνημείων και Τεχνικών Έργων Κρήτης, στο οποίο αναφέρεται ότι εντός της οικοπεδικής έκτασης της οριοθέτησης δεν υπάρχουν χαρακτηρισμένα μνημεία Νεοτέρων Χρόνων, σύμφωνα με τις διατάξεις του ν.3028/2002 και η εν λόγω έκταση δεν έχει οπτική επαφή με άλλα χαρακτηρισμένα μνημεία αρμοδιοτήτων της Υπηρεσίας. Επομένως για την οριοθέτηση και διευθέτηση του εν λόγω ρέματος δε διατυπώνεται αντίρρηση από πλευράς των αρμοδιοτήτων της Υπηρεσίας.

15. Το με αριθμ. 977/03-03-2017 (αρ. πρ. ΠΕΧΩΣ: 798/10-03-2017) της Δ/νσης Δασών Ρεθύμνου Αποκεντρωμένης Διοίκησης Κρήτης, στο οποίο διατυπώνεται ότι η Υπηρεσία δεν έχει αντίρρηση επί θεμάτων οριοθέτησης και υπαγωγής σε ΠΠΔ τμήματος ρέματος, όπως αυτό αναφέρεται στο θέμα. Επίσης αναφέρει ότι για θέματα οριοθέτησης εντός των εγκεκριμένων ορίων οικισμού και εντός εγκεκριμένων ορίων αιγιαλού και παραλίας, που έχουν δημοσιευτεί στο ΦΕΚ, η Υπηρεσία δεν έχει αρμοδιότητα.

16. Το με αριθμ. 8844/372/27-03-2017 (αρ. πρ. ΠΕΧΩΣ: 1041/29-03-2017) έγγραφο της Δ/νσης Υδάτων Αποκεντρωμένης Διοίκησης Κρήτης με το οποίο η Υπηρεσία γνωμοδοτεί θετικά για το τμήμα της μελέτης που αφορά στους υδατικούς πόρους της περιοχής, (λαμβάνοντας υπόψη ότι ο μελετητής είναι αποκλειστικά υπεύθυνος για την ορθότητα των στοιχείων που παραθέτει, ο φάκελος της μελέτης ελέχθη και θεωρήθηκε από την Δ/νση Τεχνικών Έργων Π.Ε. Ηρακλείου ως προς την ορθότητα και την πληρότητα των σχετικών υποβαλλόμενων στοιχείων και τη γεωλογική δομή της προς εξέταση περιοχής) και διευκρινίζει ότι δε γνωμοδοτεί για διευθέτηση του υδατορέματος, την υδραυλική μελέτη, τον καθορισμό των οριογραμμών και των γραμμών πλημμύρας του υδατορέματος και για οτιδήποτε τεχνικό έργο υπάρχει ή πρόκειται να κατασκευαστεί στο υδατόρεμα.

Επίσης στο έγγραφο αυτό λαμβάνονται υπόψη το με αρ. πρ. ΓΔ1/13-04-2016 έγγραφο της Γενικής Δ/νσης Χωροταξικής και Περιβαλλοντικής Πολιτικής, Δ/νσης ΠΕΧΩΣ, προς την ΑΡΙΩΝ Ανώνυμη Ξενοδοχειακή Τουριστική Εταιρεία. Στο έγγραφο αυτό αναφέρεται:

«Με την παραπάνω σχετική αίτηση ζητάτε: Την ανάκληση της με αρ. πρωτ. 149/1997 απόφασης του Νομάρχη Ρεθύμνου και τον καθορισμό του ρέματος 1 ή άλλως τον επανακαθορισμό των οριογραμμών του ρέματος. .... Περαιτέρω, επειδή εν προκειμένω, όπως προεκτέθηκε, πρόκειται για κανονιστική πράξη της Διοίκησης, η εν λόγω απόφαση του Νομάρχη δεν μπορεί να ανακληθεί και εξ’ αυτού του λόγου, καθώς η ανάκληση πράξεων εκ μέρους της Διοίκησης αφορά τις ατομικές και όχι τις κανονιστικές διοικητικές πράξεις, οι οποίες δεν ανακαλούνται (Στε 895/1977) αλλά καταργούνται ή τροποποιούνται, και μόνο κατ’εξαίρεση μπορεί να τύχει ανάκλησης και μέσα σε εύλογο χρονικό διάστημα από την έκδοσή της παράνομη κανονιστική διοικητική πράξη λόγω αναρμοδιότητας του οργάνου που την εξέδωσε (ΣτΕ 1542/1995) για λόγους ασφάλειας του δικαίου. Ως εκ τούτου, αλυσιτελώς προβάλλεται και ο ισχυρισμός σας περί της αναρμοδιότητας του Νομάρχη για έκδοση της 149/1997 απόφασης, καθώς αφενός μεν πρόκειται για κανονιστική πράξη, η οποία δεν ανακαλείται, αφετέρου δε έχει παρέλθει ο εύλογος χρόνος προς – κατ’εξαίρεση – ανάκλησή της λόγω αναρμοδιότητας, από το 1997 έως σήμερα. ... Όσον αφορά την ικανοποίηση του αιτήματος περί καθορισμού των οριογραμμών του ρέματος, αυτή δεν συντελείται με την έκδοση μίας και μόνης διοικητικής πράξης του Γενικού Γραμματέα Αποκεντρωμένης Διοίκησης, στον οποίο απευθύνεστε, αλλά αποτελεί μία σύνθετη διοικητική ενέργεια, η οποία συντελείται σύμφωνα με τις διατάξεις των άρθρων 1-9 του ν.4258/2014 (ΦΕΚ 94/Α’/2014), ήτοι κατόπιν τήρησης των προβλεπόμενων τύπων και διαδικασιών και διατύπωσης των σχετικών εισηγήσεων προς τούτο υπηρεσιών, οι οποίες, εν προκειμένω, δεδομένου του εξαιρετικά μεγάλου – περί της εικοσαετίας – χρονικού διαστήματος που έχει παρέλθει από την έκδοση της επίμαχης πράξης του Νομάρχη έως σήμερα, οφείλουν κατά την εξέταση ενός νέου σχετικού αιτήματος οριοθέτησης, σύμφωνα με τις ως άνω διατάξεις, να εξετάσουν και να λάβουν υπόψη τα έννομα αποτελέσματα που πιθανώς μέχρι σήμερα έχουν δημιουργηθεί συνεπεία της αρχικής πράξης του Νομάρχη.».

17. Τη με αριθμ. 76/2017 απόφαση Δημοτικού Συμβουλίου Δήμου Ρεθύμνης, όπως φαίνεται στο με αρ. πρ. 5/03-03-2017 απόσπασμα πρακτικού, με την οποία το δημοτικό συμβούλιο γνωμοδοτεί θετικά για την εν λόγω οριοθέτηση και συγκεκριμένα για τον καθορισμό των οριογραμμών του ρέματος από την παραλία έως την παλιά εθνική οδό, μήκους 100μ. περίπου, όπως φαίνεται στα από Μάιο 2016 διαγράμματα και τεύχος υπολογισμών του Τοπ. Μηχ. Ξεζωνάκη Στυλιανού, τα οποία έχουν θεωρηθεί 13-09-2016 από τη Δ/νση Τεχνικών Έργων της Περιφέρειας Κρήτης και αποτελούν αναπόσπαστο μέρος της απόφασης.

18. Το με αριθμ. οικΥΔ1319/05-04-2017 (αρ. πρ. ΠΕΧΩΣ: 1231/18-04-2017) έγγραφο της Υπηρεσίας Δόμησης Δήμου Ρεθύμνης, με το οποίο αποστέλλεται στην Υπηρεσία η παραπάνω (16) σχετική απόφαση του δημοτικού συμβουλίου, αντίγραφο της δημοσίευσης αυτής στην εφημερίδα «ΡΕΘΕΜΝΙΩΤΙΚΑ ΝΕΑ» στις 15-03-2017 και βεβαιώνεται η μη υποβολή ενστάσεων.

19. Το με αριθμ. 9119/286/10-04-2017 (αρ. πρ. ΠΕΧΩΣ: 1337/25-04-2017) έγγραφο της Δ/νσης Προστασίας Βιοποικιλότητας, Εδάφους και Διαχείρισης Αποβλήτων του ΥΠΕΝ, στο οποίο αναφέρεται ότι το υπό εξέταση έργο αφορά στην οριοθέτηση ρέματος, τμήμα του οποίου βρίσκεται στην ΕΖΔ "GR4330004 Πρασιανό Φαράγγι – Πατσός – Σφακορύακο Ρέμα – Παραλία Ρεθύμνου και εκβολή Γεροποτάμου – Ακρωτήρι Λιανός Κάβος – Περιβόλια», η οποία έχει ενταχθεί στο δίκτυο NATURA 2000. Επίσης με το έγγραφο αυτό η Υπηρεσία γνωμοδοτεί θετικά για την οριοθέτηση του εν λόγω τμήματος ρέματος χωρίς την απαίτηση πρόσθετων όρων - προϋποθέσεων

20. Το με αριθμ. ΥΠΠΟΑ/ΓΔΑΠΚ/ΕΦΑΡΕΘ/ΤΠΚΑΧΜΑΕΜ/137088/87186/1858/494/18-04-2017 (αρ. πρ. ΠΕΧΩΣ: 1342/25-04-2017) έγγραφο της Εφορείας Αρχαιοτήτων Ρεθύμνου, στο οποίο διατυπώνεται ότι δεν υπάρχει αντίρρηση από πλευράς αρχαιολογικού νόμου και αρμοδιότητας της Υπηρεσίας για την οριοθέτηση τμήματος ρέματος στα όρια της φερόμενης ιδιοκτησίας ΑΡΙΩΝ ΑΞΤΕ, με τους εξής όρους: «1. Όλες οι εκσκαφικές εργασίες θα γίνουν με άμεση παρακολούθηση υπαλλήλου της Υπηρεσίας, ..., δεδομένου ότι στην περιοχή έχουν εντοπιστεί διάσπαρτες αρχαιότητες αρμοδιότητάς μας. 2. Σε περίπτωση που κατά τη διάρκεια των εργασιών εντοπισθούν ή αποκαλυφθούν αρχαιότητες, οι εργασίες θα διακοπούν αμέσως και θα επακολουθήσει ανασκαφική έρευνα, από τα αποτελέσματα της οποίας θα εξαρτηθεί η περαιτέρω πορεία του έργου μετά την κατά το νόμο γνωμοδότηση των αρμοδίων αρχαιολογικών συμβουλίων του Υπουργείου Πολιτισμού και Αθλητισμού.»

21. Το με αριθμ. οικ2116/28-06-2017 έγγραφο της Υπηρεσίας, με το οποίο ζητείται από τον μελετητή μηχανικό της εταιρείας ΑΡΙΩΝ ΑΞΤΕ, Ξεζωνάκη Στέλιο, η διόρθωση της μελέτης οριοθέτησης.

22. Τη με ημερ. 07-08-2017 (αρ. πρ. ΠΕΧΩΣ: 2699/11-08-2017) αίτηση της ΑΡΙΩΝ ΑΞΤΕ προς την Υπηρεσία, με την οποία κατατίθενται συνημμένα: απόσπασμα κτηματολογικού διαγράμματος με ΚΑΕΚ 410120103022, οριζοντιογραφία και υψομετρικό διάγραμμα (χωρίς τα έργα διευθέτησης), ενδεικτικές διατομές ρέματος (πριν τη διευθέτηση), οριζοντιογραφία και υψομετρικό διάγραμμα (με έργα διευθέτησης), ενδεικτικές διατομές ρέματος (μετά την οριοθέτηση - διευθέτηση), μηκοτομή ρέματος και το από 03/08/2017 υπόμνημα του νομικού συμβούλου της εταιρείας καθ. Πάνου Λαζαράτου.

23. Το με αριθμ. 2699/25-09-2017 έγγραφο της Υπηρεσίας, με το οποίο διαβιβάζεται η διορθωμένη μελέτη στη Δ/νση Τεχνικών Έργων της Περιφέρειας Κρήτης για τον έλεγχο και τη θεώρησή της, λόγω αρμοδιότητας.

24. Το με αριθμ. οικ3395/16-10-2017 ερώτημα της Υπηρεσίας προς την Ειδική Γραμματεία Υδάτων του ΥΠΕΚΑ και τη Γενική Γραμματεία Δημόσιας Περιουσίας του Υπουργείου Οικονομικών, η Υπηρεσία δεν έχει λάβει απάντηση μέχρι σήμερα.

25. Το με αριθμ. 228383/30-10-2017 (αρ. πρ. ΠΕΧΩΣ: 3649/30-10-2017) έγγραφο της Δ/νσης Τεχνικών Έργων Περιφέρειας Κρήτης, με το οποίο αποστέλλεται στην Υπηρεσία θεωρημένη διορθωμένη μελέτη οριοθέτησης – διευθέτησης του εν λόγω τμήματος ρέματος.

26. Το γεγονός ότι από τις κανονιστικές διατάξεις της παρούσας απόφασης δεν προκαλείται δαπάνη εις βάρος του κρατικού προϋπολογισμού και του οικείου ΟΤΑ, αποφασίζουμε:

1. Επικυρώνουμε τις οριογραμμές τμήματος ρέματος μήκους 100μ. περίπου, συμπεριλαμβανομένων των έργων διευθέτησης, που βρίσκεται στην περιοχή «Αδελιανός Κάμπος» Δ.Ε. Αρκαδίου Δήμου Ρεθύμνης, Π.Ε. Ρεθύμνου, όπως αυτές αποτυπώνονται στην Οριζοντιογραφία και Υψομετρικό Διάγραμμα (με έργα διευθέτησης) με ημερομηνία Αύγουστος 2017 που υπογράφεται από τον Αγρονόμο Τοπογράφο Μηχανικό Στυλιανό Γ. Ξεζωνάκη.

Ο καθορισμός των οριογραμμών στηρίχτηκε στην υδραυλική μελέτη του ιδίου μελετητή μηχανικού και του Πολιτικού Μηχανικού Φίλιππου Ιακ. Γκανούλη.

Τα δεδομένα για τους υδραυλικούς υπολογισμούς της μελέτης θεωρήθηκαν από τη Διεύθυνση Τεχνικών Έργων Περιφέρειας Κρήτης.

Οι οριογραμμές του παραπάνω ρέματος υλοποιούνται από τις πολυγωνικές γραμμές που ορίζουν τα σημεία: 1(Χ= 550213,06, Ψ=3914602,40, ΕΓΣΑ 87), 2, 3, 4, 5, 6, 7, 8, 9, 10, 11(Χ= 550260,98, Ψ=3914514,01, ΕΓΣΑ 87) για την μια οριογραμμή, και τα σημεία 22(Χ= 550233,78, Ψ=3914608,65, ΕΓΣΑ 87), 21, 20, 19, 18, 17, 16, 15, 14, 13, 12(Χ= 550270,05, Ψ=3914518,59, ΕΓΣΑ 87) για την απέναντι οριογραμμή.

Τα παραπάνω σημεία είναι αποτυπωμένα στο προαναφερόμενο σχέδιο Οριζοντιογραφίας – Υψομετρικού Διαγράμματος και περιέχονται σε αυτό με τις συντεταγμένες τους. (Σύστημα συντεταγμένων είναι το ΕΓΣΑ 87).

2. Η παρούσα απόφαση δεν υπεισέρχεται σε ιδιοκτησιακά θέματα. Το Αυτοτελές Γραφείο Ρεθύμνου της Περιφερειακής Δ/νσης Δημόσιας Περιουσίας Κρήτης του Υπουργείου Οικονομικών, στο οποίο κοινοποιείται η παρούσα, παρακαλείται για τις δικές του ενέργειες λόγω αρμοδιότητας.


3. Η ισχύς της απόφασης αρχίζει από τη δημοσίευσή της στην Εφημερίδα της Κυβερνήσεως.

Η απόφαση αυτή, με τη συνημμένη οριζοντιογραφία οριοθέτησης τμήματος ρέματος, να δημοσιευθούν στην Εφημερίδα της Κυβερνήσεως.

Ηράκλειο, 8 Φεβρουαρίου 2018


Η Συντονίστρια Αποκεντρωμένης Διοίκησης

ΜΑΡΙΑ ΚΟΖΥΡΑΚΗ

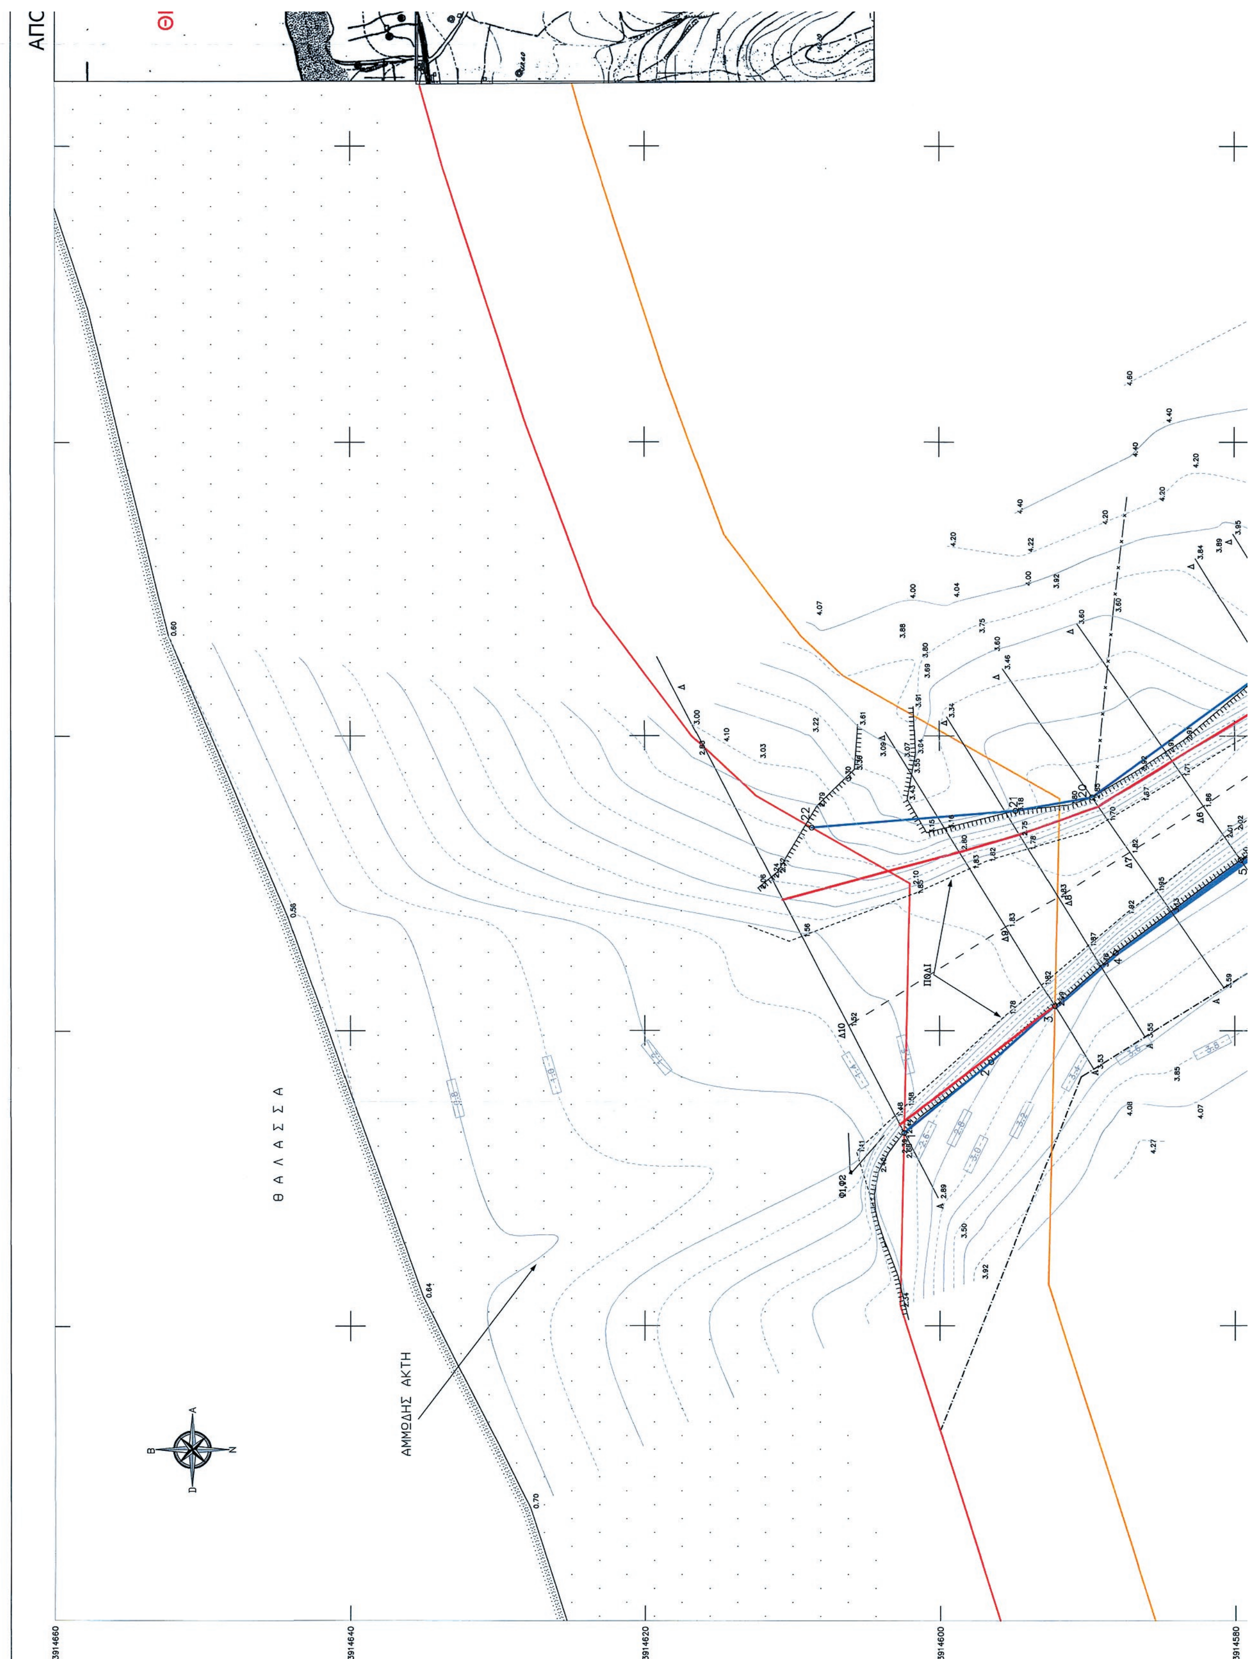

ΕΘΝΙΚΟ ΤΥΠΟΓΡΑΦΕΙΟ
Για τεχνικούς λόγους στο σχεδιάγραμμα, από το ηλεκτρονικό αρχείο, έγινε σμίκρυνση κατά ποσοστό 39%

ΑΠΟΣΠΑΣΜΑ ΧΑΡΤΗ ΓΥΣ 1303/95131 ΚΛ 1:5000

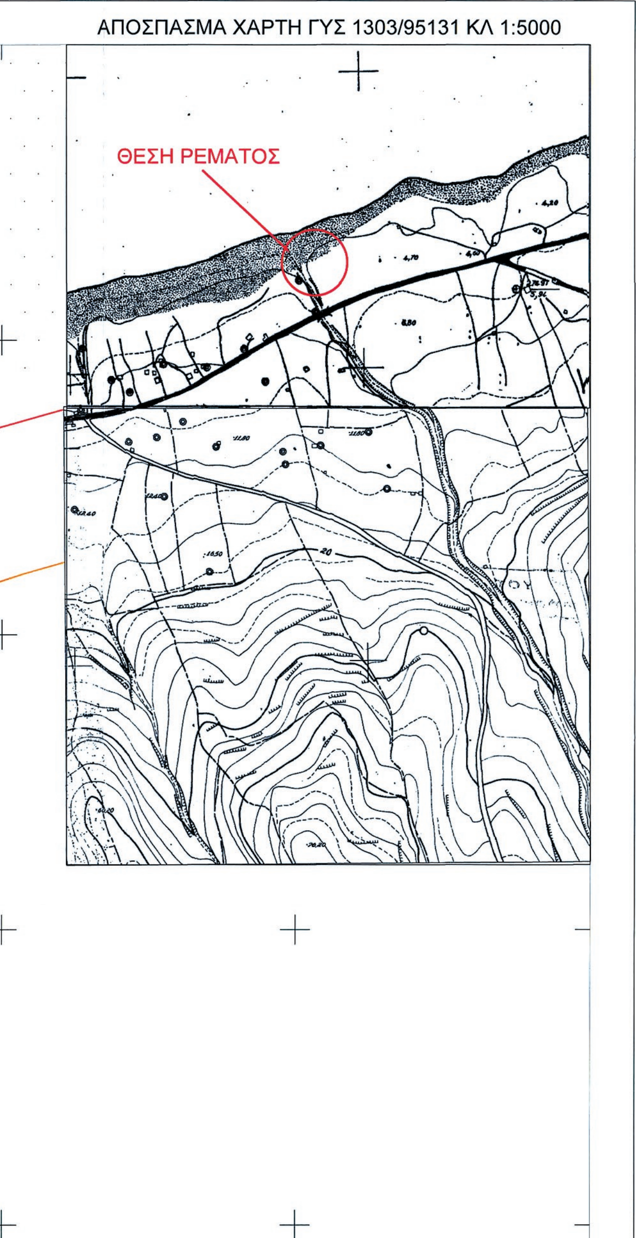

ΑΠΟΣΠΑΣΜΑ ΟΡΘΟΦΩΤΟΧΑΡΤΗ
ΕΤΟΥΣ2007-2009 ΚΛ 1:5000



ΦΩΤΟΓΡΑΦΙΑ 1



ΦΩΤΟΓΡΑΦΙΑ 2




ΠΙΝΑΚΑΣ ΣΥΝΤ/ΝΩΝ ΟΡΙΟΘΕΤΗΣΗΣ ΡΕΜΑΤΟΣ

Κορυφές	X	Y
1	550213.06	3914602.40
2	550217.89	3914596.50
3	550221.68	3914592.19
4	550225.31	3914588.06

ΥΠΟΜΝΗΜΑ

Το υπό εξέταση ρέμα ευρίσκεται στην κτηματική Περιφέρεια της Τ.Κ. Αδελε, Δημοτικής Ενότητας Αρκαδίου, Δήμου Ρεθύμνου, εντός Ζ.Ο.Ε. με στοιχείο 13 (Π.Δ. 25-6-87 ΦΕΚ 720/Δ/31-7-87 και Π.Δ. 8-6-89 ΦΕΚ 394/Δ/16-6-89 και εντός NATURA 2000 σε Ειδικές Ζώνες Διατήρησης (ΕΖΔ) με κωδικό GR433004.

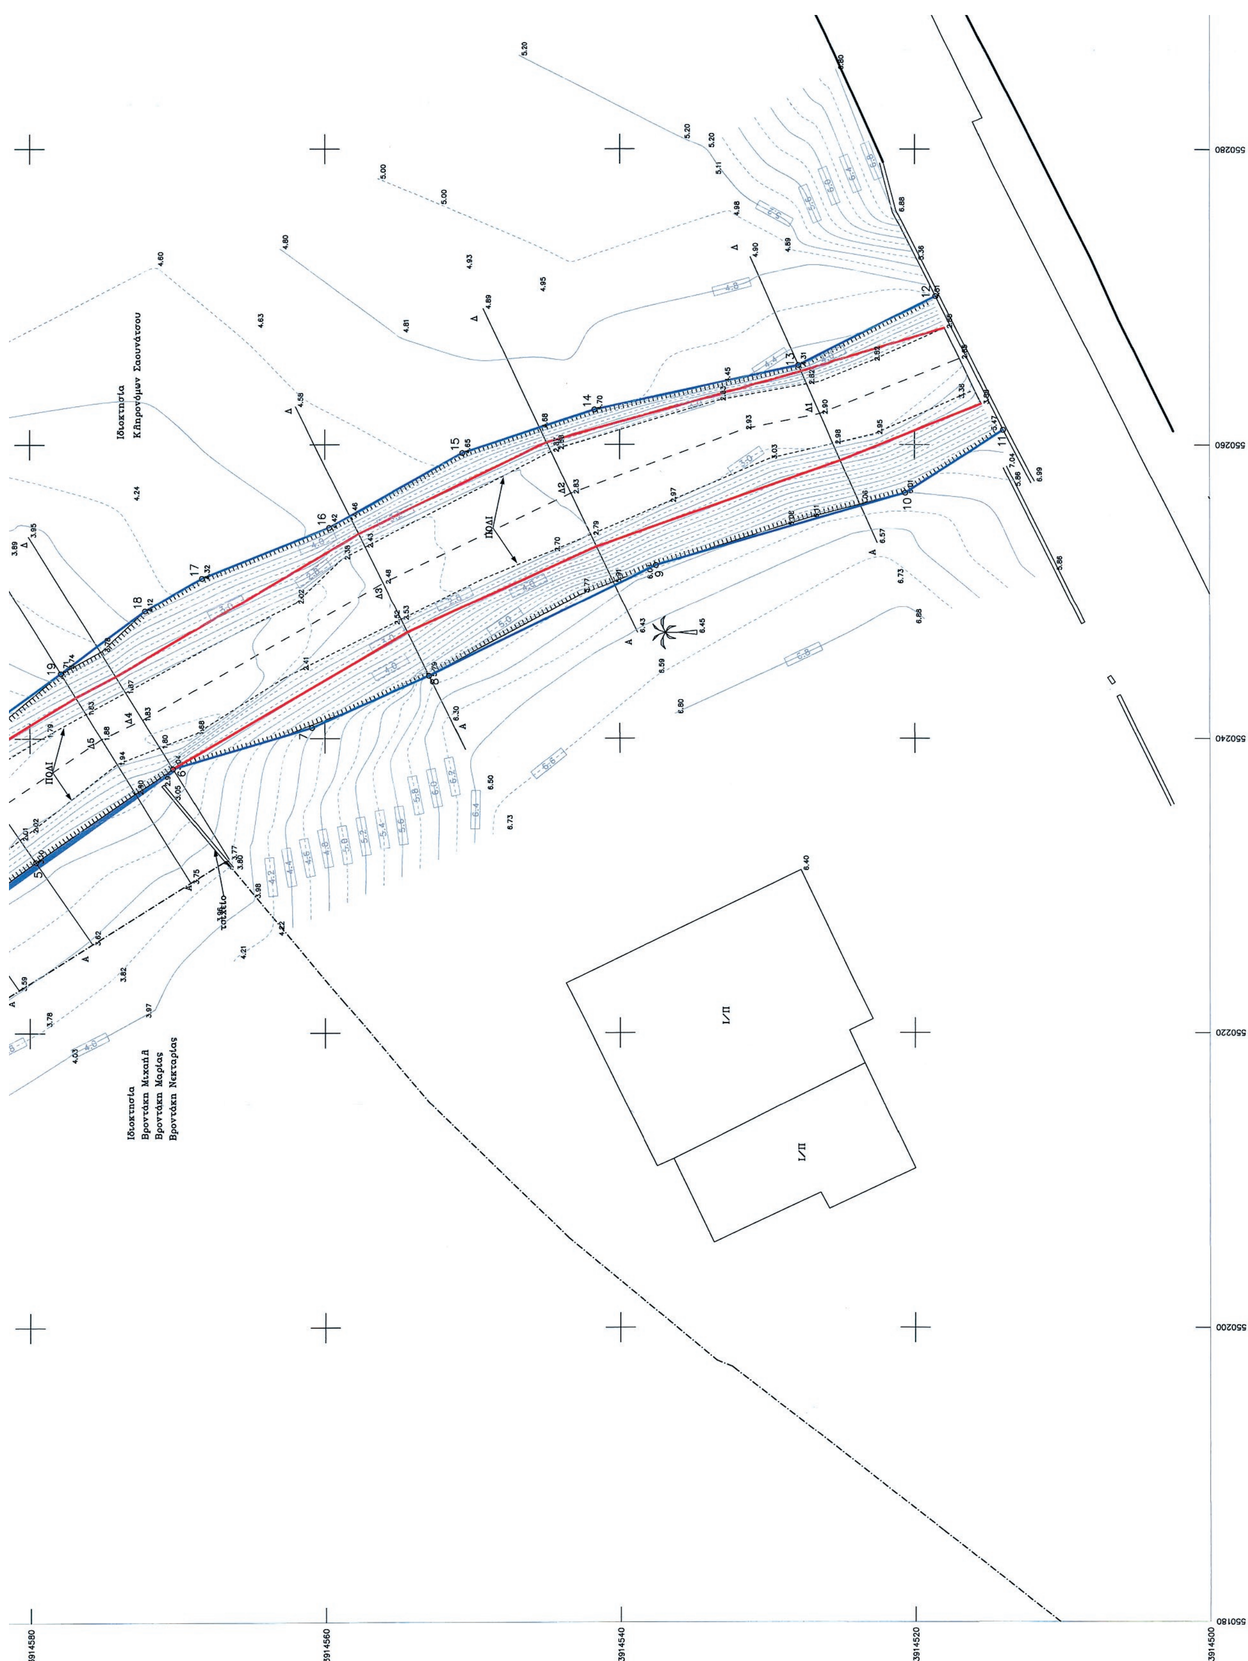

2	550217.89	3914596.50
3	550221.68	3914592.19
4	550225.31	3914588.06
5	550231.59	3914579.58
6	550237.93	3914570.29
7	550240.72	3914560.87
8	550244.23	3914552.93
9	550251.77	3914537.53
10	550256.73	3914520.65
11	550260.98	3914514.01
12	550270.05	3914518.59
13	550265.33	3914527.86
14	550262.34	3914541.72
15	550259.42	3914550.64
16	550254.35	3914559.71
17	550250.89	3914568.34
18	550248.66	3914572.19
19	550244.40	3914577.90
20	550235.83	3914589.67
21	550234.92	3914594.84
22	550233.78	3914608.65
[redacted]		

και ΠΔ 6-8-89 ΦΕΚ 394/Δ/10-8-89 και εντός NATURA 2000 σε Ειδικές Ζώνες Διατήρησης (ΕΖΔ) με κωδικό GR433004.

Ρέθυμνο 04-08-2017

Ο Δηλών

ΣΤΥΛΙΑΝΟΣ Γ. ΞΕΖΩΝΑΚΗΣ
ΔΙΠΛ. ΑΓΡΟΝΟΜΟΣ ΤΟΠΟΓΡΑΦΟΣ ΜΗΧΑΝΙΚΟΣ
ΕΘΝΙΚΟΥ ΜΕΤΣΟΒΙΟΥ ΠΟΛΥΤΕΧΝΕΙΟΥ

ΠΙΝΑΚΑΣ ΣΥΝΤ/ΝΩΝ ΔΙΕΥΘΕΤΗΣΗΣ ΡΕΜΑΤΟΣ

Κορυφές	X	Y
3	550221.68	3914592.19
4	550225.31	3914588.06
5	550231.59	3914579.58
6	550237.93	3914570.29

5.20
5.20
5.20
5.80
550280
550300
550320

ΥΠΟΜΝΗΜΑ

- ΜΑΝΔΡΟΤΟΙΧΟΣ
- ΦΡΥΔΙ ΠΡΑΝΟΥΣ
- ΠΟΔΙ ΠΡΑΝΟΥΣ
- ΑΚΤΟΓΡΑΜΜΗ
- ΓΡΑΜΜΗ ΑΙΓΙΑΛΟΥ ΣΥΜΦΩΝΑ ΜΕ ΑΠΟΦΑΣΗ ΝΟΜΑΡΧΗ 80/18-1-12 ΦΕΚ 56/Δ/14-2-12
- ΓΡΑΜΜΗ ΠΑΡΑΛΙΑΣ ΣΥΜΦΩΝΑ ΜΕ ΑΠΟΦΑΣΗ ΝΟΜΑΡΧΗ 80/18-1-12 ΦΕΚ 56/Δ/14-2-12
- ΔΡΟΜΟΣ
- ΚΡΑΣΠΕΔΟ
- ΓΡΑΜΜΕΣ ΔΙΑΤΟΜΩΝ
- ΙΣΟΥΨΕΙΣ
- ΡΟΗ ΑΞΟΝΑ ΡΕΜΑΤΟΣ
- ΟΡΙΟ ΙΔΙΟΚΤΗΣΙΑΣ Σύμφωνα με το 10214/31-12-2012 ΣΕ
- ΓΡΑΜΜΗ ΠΡΟΤΕΙΝΟΜΕΝΗΣ ΟΡΙΟΘΕΤΗΣΗΣ (ΔΥΤΙΚΑ ΑΠΟ ΤΟ ΣΗΜΕΙΟ 3 ΕΩΣ ΤΟ ΣΗΜΕΙΟ 6 ΤΑΥΤΙΖΕΤΑΙ ΜΕ ΤΗΝ ΠΡΟΤΕΙΝΟΜΕΝΗ ΔΙΕΥΘΕΤΗΣΗ)
- ΓΡΑΜΜΗ ΠΡΟΤΕΙΝΟΜΕΝΗΣ ΔΙΕΥΘΕΤΗΣΗΣ
- ΓΡΑΜΜΗ ΠΛΗΜΜΥΡΑΣ ΜΕΤΑ ΤΗΝ ΠΡΟΤΕΙΝΟΜΕΝΗ ΔΙΕΥΘΕΤΗΣΗ (ΔΥΤΙΚΑ ΑΠΟ ΤΟ ΣΗΜΕΙΟ 3 ΕΩΣ ΤΟ ΣΗΜΕΙΟ 6 ΤΑΥΤΙΖΕΤΑΙ ΜΕ ΤΗΝ ΠΡΟΤΕΙΝΟΜΕΝΗ ΔΙΕΥΘΕΤΗΣΗ)
- ΑΜΜΩΔΗΣ ΠΑΡΑΛΙΑ
- ΔΕΝΤΡΟ
- 257.63 ΥΦΙΣΤΑΜΕΝΟ ΥΨΟΜΕΤΡΟ
- Φ... Θέση λήψης φωτογραφίας

β' υποβολή

ΓΡΑΦΕΙΟ ΜΕΛΕΤΩΝ ΕΡΓΩΝ ΥΠΟΔΟΜΗΣ

ΞΕΖΩΝΑΚΗΣ ΣΤΕΛΙΟΣ ΤΟΠΟΓΡΑΦΟΣ ΜΗΧΑΝΙΚΟΣ Ε.Μ.Π

ΠΑΠΑΝΑΣΤΑΣΙΟΥ 3Α ΡΕΘΥΜΝΟ Τ.Κ 74100
ΤΗΛ. 2831027619 ΦΑΞ 2831040620 email: sxezon@otenet.gr

Αρμόδιος υπάλληλος της Δ.Τ.Ε. Περιφέρειας Κρήτης

ΘΕΜΑ

ΟΡΙΖΟΝΤΙΟΓΡΑΦΙΑ ΚΑΙ ΥΨΟΜΕΤΡΙΚΟ ΔΙΑΓΡΑΜΜΑ (ΜΕ ΕΡΓΑ ΔΙΕΥΘΕΤΗΣΗΣ)

ΕΡΓΟΔΟΤΗΣ

ΑΡΙΩΝ ΑΞΤΕ

Ο Προϊστάμενος τμήματος Δομών Περ/ντος της Δ.Τ.Ε. Περιφέρειας Κρήτης
Ηράκλειο 26/10/2017
Γεώργιος Ζ. Κανδεράκης
Π.Ε. Πολιτικών Μηχ/κών με Β' βαθμό

ΕΛΛΗΝΙΚΗ ΔΗΜΟΚΡΑΤΙΑ
ΑΠΟΚΕΝΤΡΩΜΕΝΗ ΔΙΟΙΚΗΣΗ ΚΡΗΤΗΣ
ΓΕΝ. Δ/ΝΣΗ ΧΩΡΟΤΑΞΙΚΗΣ & ΠΕΡΙΒΑΛΛΟΝΤΙΚΗΣ ΠΟΛΙΤΙΚΗΣ
Δ/ΝΣΗ ΠΕΡΙΒΑΛΛΟΝΤΟΣ & ΧΩΡΙΚΟΥ ΣΧΕΔΙΑΣΜΟΥ
Το παρόν συνοδεύει
την με Αριθ. Πρωτ. 3649/17 08-02-18 Απόφαση Συντονίστριας Αποκεντρωμένης Διοίκησης Κρήτης
Ο Δ/ΝΤΗΣ
Δ/ΝΣΗΣ ΠΕΡΙΒΑΛΛΟΝΤΟΣ & ΧΩΡΙΚΟΥ ΣΧΕΔΙΑΣΜΟΥ

ΘΕΣΗ ΡΕΜΑΤΟΣ

ΔΗΜΟΣ ΡΕΘΥΜΝΟΥ
ΔΗΜΟΤΙΚΗ ΕΝΟΤΗΤΑ ΑΡΚΑΔΙΟΥ
Τ.ΚΟΙΝΟΤΗΤΑ ΑΔΕΛΕ
ΤΟΠΟΝΥΜΙΟ

ΚΛΙΜΑΚΑ 1/200

ΕΜΒΑΔΟ

ΗΜΕΡΟΜΗΝΙΑ ΑΥΓΟΥΣΤΟΣ 2017

ΑΡΧΕΙΟ Η/Υ
ΜΕΛΕΤΕΣ2007/ΑΠΡΙΛΙΟΣ/ΓΑΛΕΡΟΣ/ΡΕΜΑ/ΠΑΡΑΔΟΤΕΑ/
ΝΕΑΟΡΙΟΘΕΤΗΣΗ2016/ΠΑΡΑΔΟΤΕΑ/CD/2017/ΟΡΙΟΘΕΤΗΣΗΔΙΕΥΘΕΤΗΣΗ2017

ΕΛΛΗΝΙΚΗ ΔΗΜΟΚΡΑΤΙΑ
ΠΕΡΙΦΕΡΕΙΑ ΚΡΗΤΗΣ
ΓΕΝΙΚΗ ΔΙΕΥΘΥΝΣΗ ΑΝΑΠΤΥΞΙΑΚΟΥ ΠΡΟΓΡΑΜΜΑΤΙΣΜΟΥ ΠΕΡΙΒΑΛΛΟΝΤΟΣ & ΥΠΟΔΟΜΩΝ
ΔΙΕΥΘΥΝΣΗ ΤΕΧΝΙΚΩΝ ΕΡΓΩΝ
ΕΘΕΩΡΗΘΗ
26/10/2017
ΙΕΡΩΝΥΜΑΚΗ-ΚΑΡΝΑΔΑΚΗ ΚΕΤΗ
ΠΟΛΙΤΙΚΟΣ ΜΗΧΑΝΙΚΟΣ ΜΕ Α' β

ΣΥΝΤΑΞΑΣ

ΣΤΥΛΙΑΝΟΣ Γ. ΞΕΖΩΝΑΚΗΣ
ΔΙΠΛ. ΑΓΡΟΝΟΜΟΣ ΤΟΠΟΓΡΑΦΟΣ ΜΗΧΑΝΙΚΟΣ
ΕΘΝΙΚΟΥ ΜΕΤΣΟΒΙΟΥ ΠΟΛΥΤΕΧΝΕΙΟΥ
ΜΕΛΟΣ Τ.Ε.Ε. ΑΡ. ΜΗΤΡΩΟΥ 60002
ΠΑΠΑΝΑΣΤΑΣΙΟΥ 3Α - ΡΕΘΥΜΝΟ Τ.Κ. 74100
ΤΗΛ. 28310 27619
Α.Φ.Μ. ... ΔΟΥ ΡΕΘΥΜΝΟΥ



ΕΘΝΙΚΟ ΤΥΠΟΓΡΑΦΕΙΟ

Το Εθνικό Τυπογραφείο αποτελεί δημόσια υπηρεσία υπαγόμενη στο Υπουργείο Διοικητικής Ανασυγκρότησης και έχει την ευθύνη τόσο για τη σύνταξη, διαχείριση, εκτύπωση και κυκλοφορία των Φύλλων της Εφημερίδας της Κυβερνήσεως (ΦΕΚ), όσο και για την κάλυψη των εκτυπωτικών αναγκών του δημοσίου (ν. 3469/2006, ΦΕΚ Α΄ 131).

1. ΦΥΛΛΟ ΤΗΣ ΕΦΗΜΕΡΙΔΑΣ ΤΗΣ ΚΥΒΕΡΝΗΣΕΩΣ (ΦΕΚ)

• Τα **ΦΕΚ σε ηλεκτρονική μορφή** διατίθενται δωρεάν στο **www.et.gr**, την επίσημη ιστοσελίδα του Εθνικού Τυπογραφείου. Όσα ΦΕΚ δεν έχουν ψηφιοποιηθεί και καταχωριστεί στην ανωτέρω ιστοσελίδα αποστέλλονται επίσης δωρεάν με την υποβολή αίτησης, για την οποία αρκεί η συμπλήρωση των αναγκαίων στοιχείων σε ειδική φόρμα.

• Τα **ΦΕΚ σε έντυπη μορφή** διατίθενται σε μεμονωμένα φύλλα είτε απευθείας από το Τμήμα Πωλήσεων, είτε ταχυδρομικά με την αποστολή αιτήματος παραγγελίας μέσω των ΚΕΠ, είτε με ετήσια συνδρομή μέσω του Τμήματος Συνδρομητών. Το κόστος ενός ασπρόμαυρου ΦΕΚ από 1 έως 16 σελίδες είναι 1,00 €, αλλά για κάθε επιπλέον οκτασέλιδο (ή μέρος αυτού) προσαυξάνεται κατά 0,20 €. Το κόστος ενός έγχρωμου ΦΕΚ από 1 έως 16 σελίδες είναι 1,50 €, αλλά για κάθε επιπλέον οκτασέλιδο (ή μέρος αυτού) προσαυξάνεται κατά 0,30 €. Το τεύχος Α.Σ.Ε.Π. διατίθεται δωρεάν.

• **Τρόποι αποστολής κειμένων προς δημοσίευση:**

Α. Τα κείμενα προς δημοσίευση στο ΦΕΚ, από τις υπηρεσίες και τους φορείς του δημοσίου, αποστέλλονται ηλεκτρονικά στη διεύθυνση **webmaster.et@et.gr** με χρήση προηγμένης ψηφιακής υπογραφής και χρονοσήμανσης.

Β. Κατ’ εξαίρεση, όσοι πολίτες δεν διαθέτουν προηγμένη ψηφιακή υπογραφή μπορούν είτε να αποστέλλουν ταχυδρομικά, είτε να καταθέτουν με εκπρόσωπό τους κείμενα προς δημοσίευση εκτυπωμένα σε χαρτί στο Τμήμα Παραλαβής Δημοσιευτέας Ύλης.

• **Πληροφορίες, σχετικά με την αποστολή/κατάθεση εγγράφων προς δημοσίευση, με την πώληση των τευχών και με τους ισχύοντες τιμοκαταλόγους για όλες τις υπηρεσίες μας, περιλαμβάνονται στην ιστοσελίδα μας. Η ενδεδειγμένη διαδρομή είναι: www.et.gr/ Φ.Ε.Κ./ Δημοσίευση Κειμένων** ή **Τεύχη** ή **Διάθεση ΦΕΚ** ή **Πώληση** ή **Συνδρομητές. Επίσης μέσω της ιστοσελίδας μας δίδονται πληροφορίες σχετικά με την πορεία δημοσίευσης των εγγράφων, με βάση τον Κωδικό Αριθμό Δημοσιεύματος (ΚΑΔ).** Πρόκειται για τον αριθμό που εκδίδει το Εθνικό Τυπογραφείο για όλα τα κείμενα που πληρούν τις προϋποθέσεις δημοσίευσης.

2. ΕΚΤΥΠΩΤΙΚΕΣ ΑΝΑΓΚΕΣ ΤΟΥ ΔΗΜΟΣΙΟΥ

Το Εθνικό Τυπογραφείο ανταποκρινόμενο σε αιτήματα υπηρεσιών και φορέων του δημοσίου αναλαμβάνει να σχεδιάσει και να εκτυπώσει κάρτες, βιβλία, αφίσες, μπλοκ, μηχανογραφικά έντυπα, φακέλους για κάθε χρήση, κ.ά. Επίσης σχεδιάζει και κατασκευάζει σφραγίδες.

ΕΠΙΚΟΙΝΩΝΙΑ ΜΕ ΤΟ ΕΘΝΙΚΟ ΤΥΠΟΓΡΑΦΕΙΟ

Ταχυδρομική Διεύθυνση: Καποδιστρίου 34, τ.κ. 10432, Αθήνα	Ιστοσελίδα: **www.et.gr**
ΤΗΛΕΦΩΝΙΚΟ ΚΕΝΤΡΟ: 210 5279000 - fax: 210 5279054	Πληροφορίες σχετικά με την λειτουργία της ιστοσελίδας: **helpdesk.et@et.gr**
ΤΜΗΜΑΤΑ ΕΞΥΠΗΡΕΤΗΣΗΣ ΚΟΙΝΟΥ **Πωλήσεων:** (Ισόγειο, τηλ. 210 5279178 - 180) **Συνδρομητών:** (Ημιόροφος, τηλ. 210 5279136) **Πληροφοριών:** (Ισόγειο, Γρ. 3 και τηλεφ. κέντρο 210 5279000) **Παραλαβής Δημ. Ύλης:** (Ισόγειο, τηλ. 210 5279167, 210 5279139)	Αποστολή ψηφιακά υπογεγραμμένων εγγράφων προς δημοσίευση στο ΦΕΚ: **webmaster.et@et.gr**
Ωράριο για το κοινό: Δευτέρα ως Παρασκευή: 8:00 - 13:30	Πληροφορίες για γενικό πρωτόκολλο και αλληλογραφία: **grammateia@et.gr**

